



Querschnitt A-A 1:200

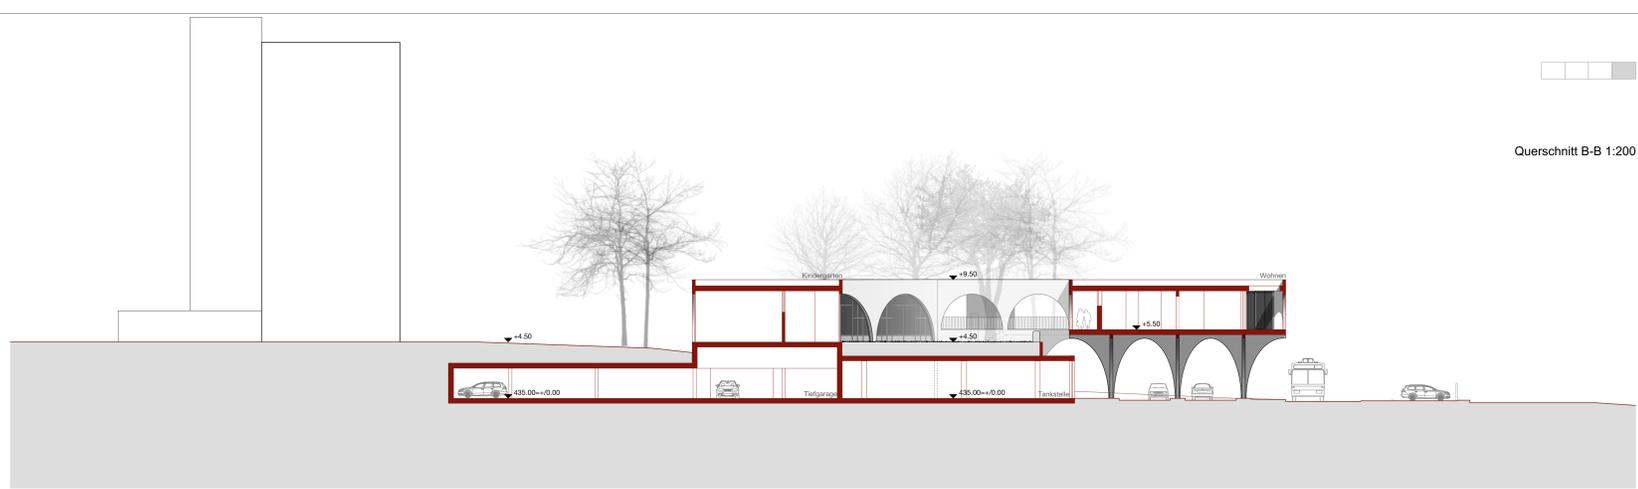

Querschnitt B-B 1:200

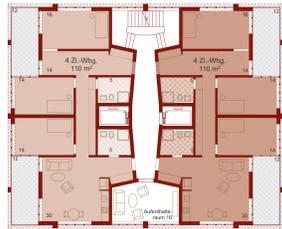

Variante 1:
begleitetes Wohnen
(zwei 4-Zi. Wohnungen)



Variante 2:
Pflegezimmer
(zwei 4-Zi. Pflegegruppen)



Variante 3:
begleitetes Wohnen
(vier 2-Zi. Wohnungen)

Obergeschosse Turm 1:200



Verkehrsdigramm:

