

Teilrevision Nutzungsplanung

Ergänzung Kernzonenplan "Altburg"

1:1'000

Festsetzung durch die Gemeindeversammlung am 19. März 2012


Für die Gemeindeversammlung
Der Präsident

Der Schreiber

Genehmigung durch die Baudirektion am


Für die Baudirektion

BDV-Nr.

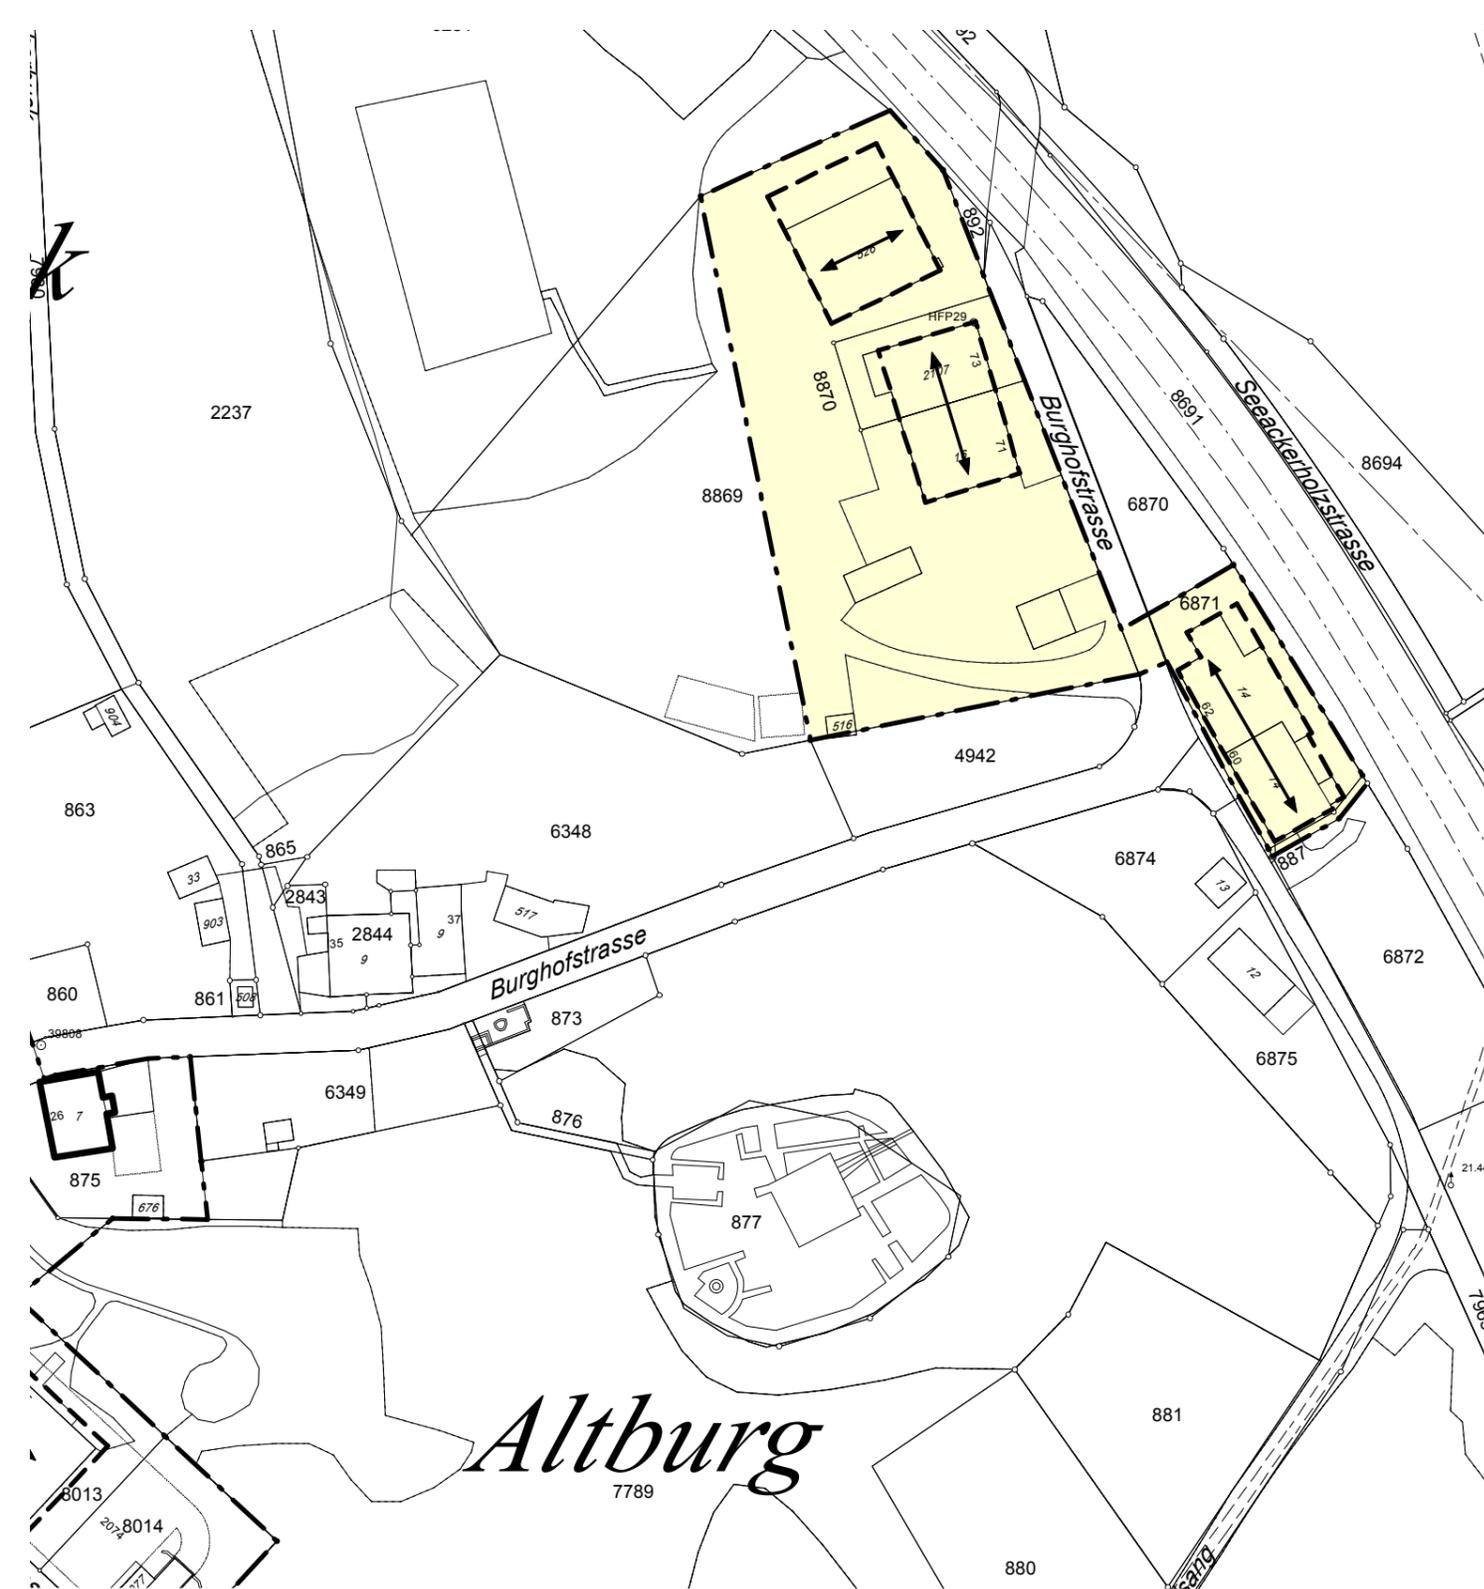

Legende

- | | | | |
|--|--|---|--|
|  | Erhalt der kubischen Erscheinung (Ziffer 2.1 Abs. 1 BZO) |  | Mantellinie (Ziffer 2.2 Abs. 1 / 2.2 Abs. 3 BZO) |
|  | Fassadenlinie (Ziffer 2.1 Abs. 2 / 2.2 Abs. 2 BZO) |  | Kernzonengrenze |
|  | Firstrichtung (Ziffer 2.4 Abs. 1 BZO) |  | von der Revision betroffenes Gebiet |

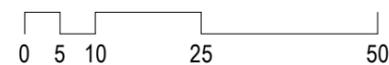

Suter • von Känel • Wild • AG

Orts- und Regionalplaner FSU sia
Baumackerstr. 42 Postfach 8050 Zürich

Telefon 044 315 13 90

Fax 044 315 13 99

info@skw.ch

31020 - 8.2.2012