

Teilrevision Nutzungsplanung

# Ergänzung Kernzonenplan "Regensdorf"

1:1'000

Festsetzung durch die Gemeindeversammlung am 19. März 2012


Für die Gemeindeversammlung  
Der Präsident

Der Schreiber

Genehmigung durch die Baudirektion am

Für die Baudirektion

BDV-Nr.

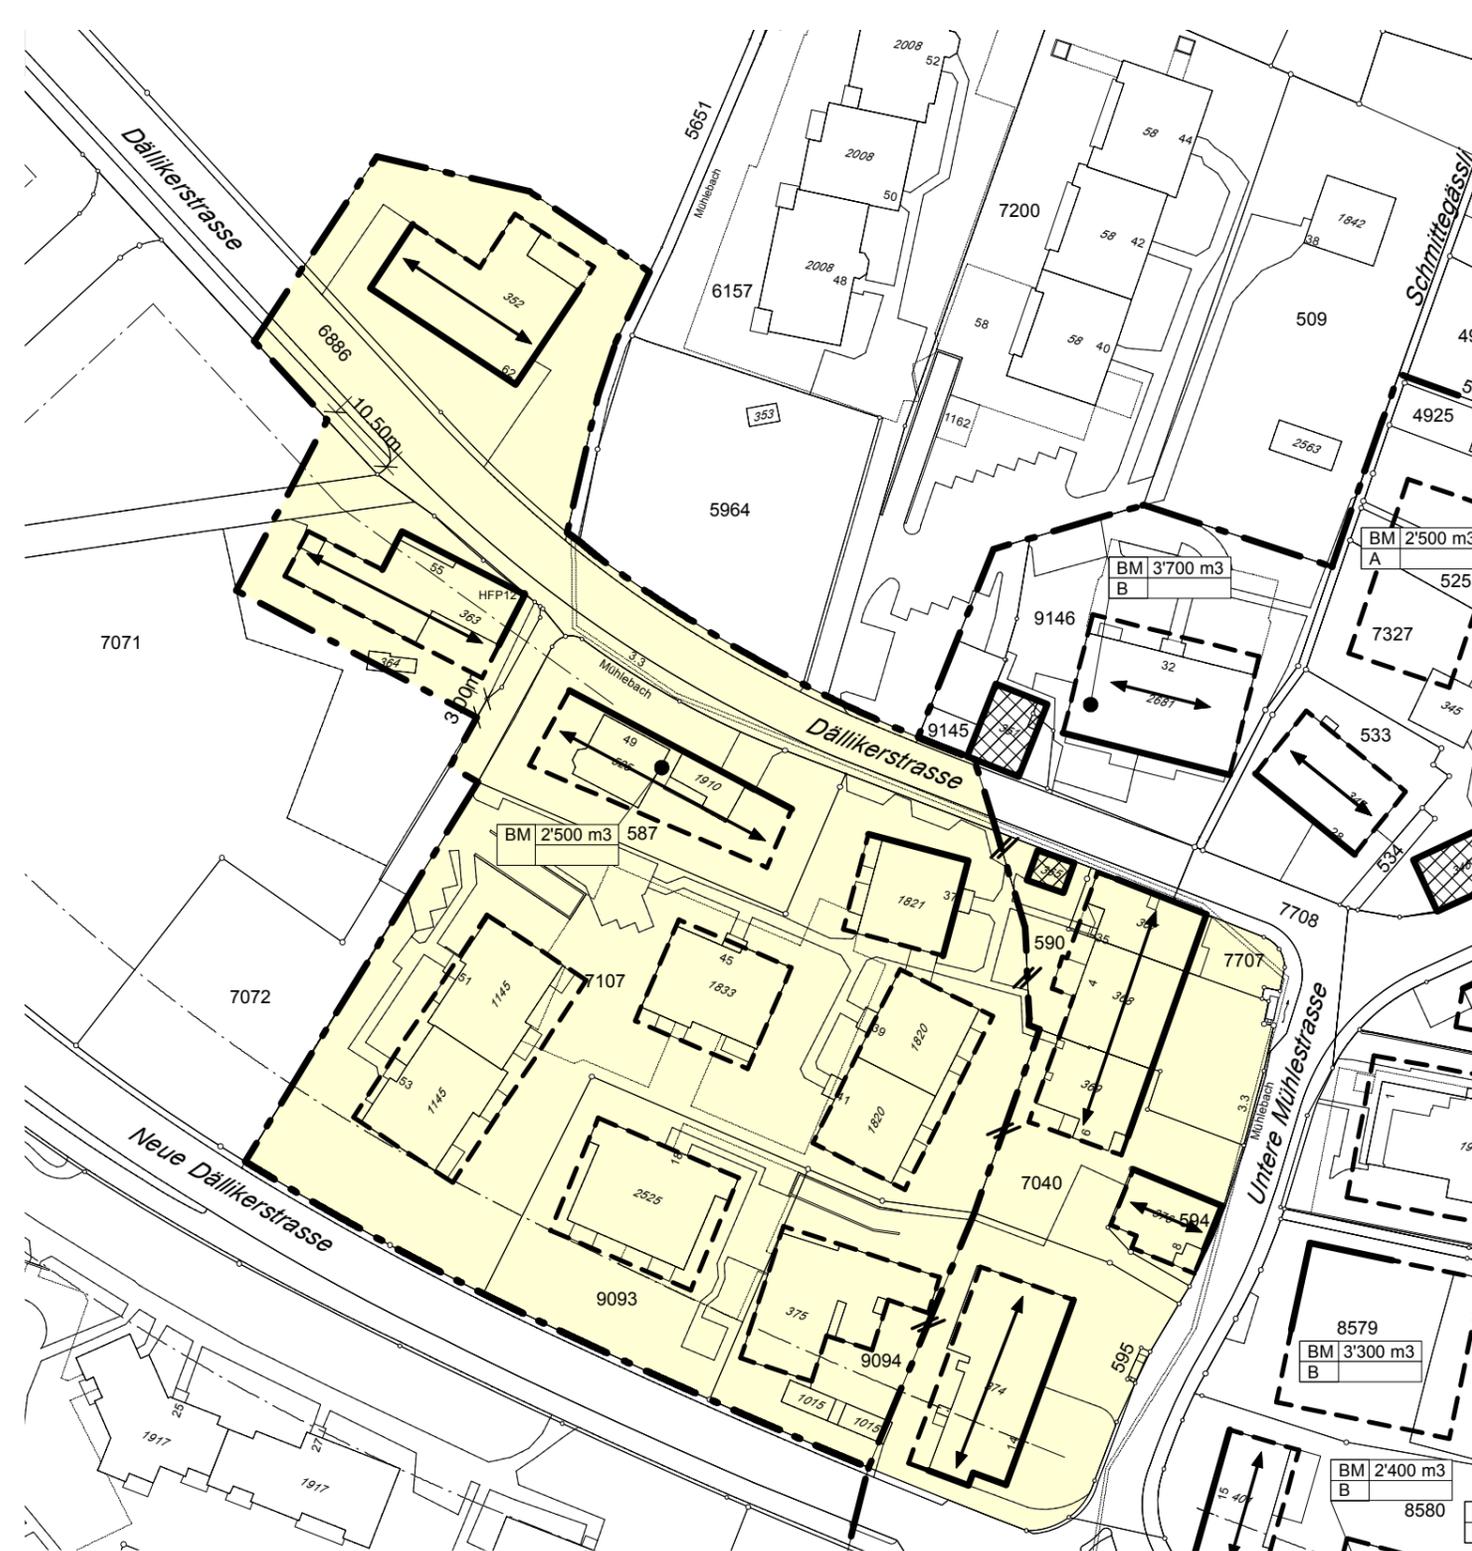

## Legende

-  Erhalt der kubischen Erscheinung (Ziffer 2.1 Abs. 1 BZO)
-  Fassadenlinie (Ziffer 2.1 Abs. 2 / 2.2 Abs. 2 BZO)
-  Firstrichtung (Ziffer 2.4a Abs. 1 BZO)
-  maximal zulässige Baumasse (Ziffer 2.2 Abs. 4 / 2.5 Abs. 3 BZO)  
maximal zulässige Gebäudehöhe / Voll- und Dachgeschosse (Ziffer 2.2 Abs. 7 BZO)
-  Mantellinie (Ziffer 2.2 Abs. 1 / 2.2 Abs. 3 BZO)
-  Kernzonen­grenze
-  von der Revision betroffenes Gebiet

	A	B	C
max. Gebäudehöhe	7.0m	8.0m	9.0m
max. Vollgeschosse	2	3	3
max. Dachgeschosse	2	1	2

