


Nordwestfassade 1/50

SITUATION

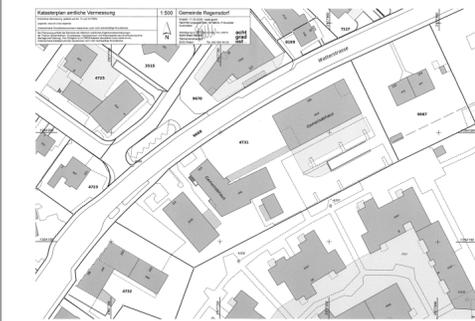

Gemeinde Regensdorf



Planummer B.01.0.1

Planungsphase: Baugesuch

PLANINHALT

Abbruch
Neu_1OG_Fassade_Baueingabe

Massstab 1:100
Format DIN A2
Gezeichnet nw
Datum 09.04.25
REV

GRUNDEIGENTÜMERIN

Datum / Unterschrift:

Gemeinde Regensdorf
Watterstrasse 116
8105 Regensdorf

BAUHERRSCHAFT

Datum / Unterschrift:

Gemeinde Regensdorf
Watterstrasse 116
8105 Regensdorf

INNENARCHITEKTIN

Datum / Unterschrift:

days with us AG
Grubenstrasse 6
8045 Zürich

LEGENDE


- Abbruch
- Neu
- Bestand

Bezeichnung nach SIA

- AK Aussenkante
- OK Oberkante
- UK Unterkante
- B Boden
- W Wand
- D Decke
- RD Rohdecke
- FD Fertigdecke
- RB Rohboden
- FB Fertigboden
- BR Brüstung
- ST UK Sturz roh
- BE Bodeneinlauf
- BA Bodenablauf

ALLE MASSE SIND AM BAU ZU KONTROLLIEREN, ALLFÄLLIGE UNSTIMMIGKEITEN SIND DER BAULEITUNG SOFORT MITZUTEILEN. DIE PLANUNTERLAGEN WURDEN GEMÄSS MASSAUFNAHME ANGEPAST.

001 Wartebereich 15 Personen BF 83.22m ² RH 2.4m	002 Schalter 3 Personen BF 14.48m ² RH 2.4m	003 Schalter 3 Personen BF 14.48m ² RH 2.4m	004 Schalter 3 Personen BF 14.48m ² RH 2.4m	005 Arbeitsbereich 6 Personen BF 44.72m ² RH 2.4m	006 Meeting 2 Personen BF 7.53m ² RH 2.4m	007 Meeting 2 Personen BF 7.54m ² RH 2.4m	008 Coffe point 28 Personen BF 56.25m ² RH 2.4m
009 Sitzungszimmer 6 Personen BF 22.16m ² RH 2.4m	010 Sitzungszimmer 4 Personen BF 17.94m ² RH 2.4m	011 Sitzungszimmer 4 Personen BF 22.16m ² RH 2.4m	012 Meeting 4 Personen BF 10.51m ² RH 2.4m	013 Meeting 4 Personen BF 7.86m ² RH 2.4m	014 Meeting 2 Personen BF 5.05m ² RH 2.4m	015 Meeting 3 Personen BF 7.03m ² RH 2.4m	016 Teeküche 2 Personen BF 10.10m ² RH 2.4m

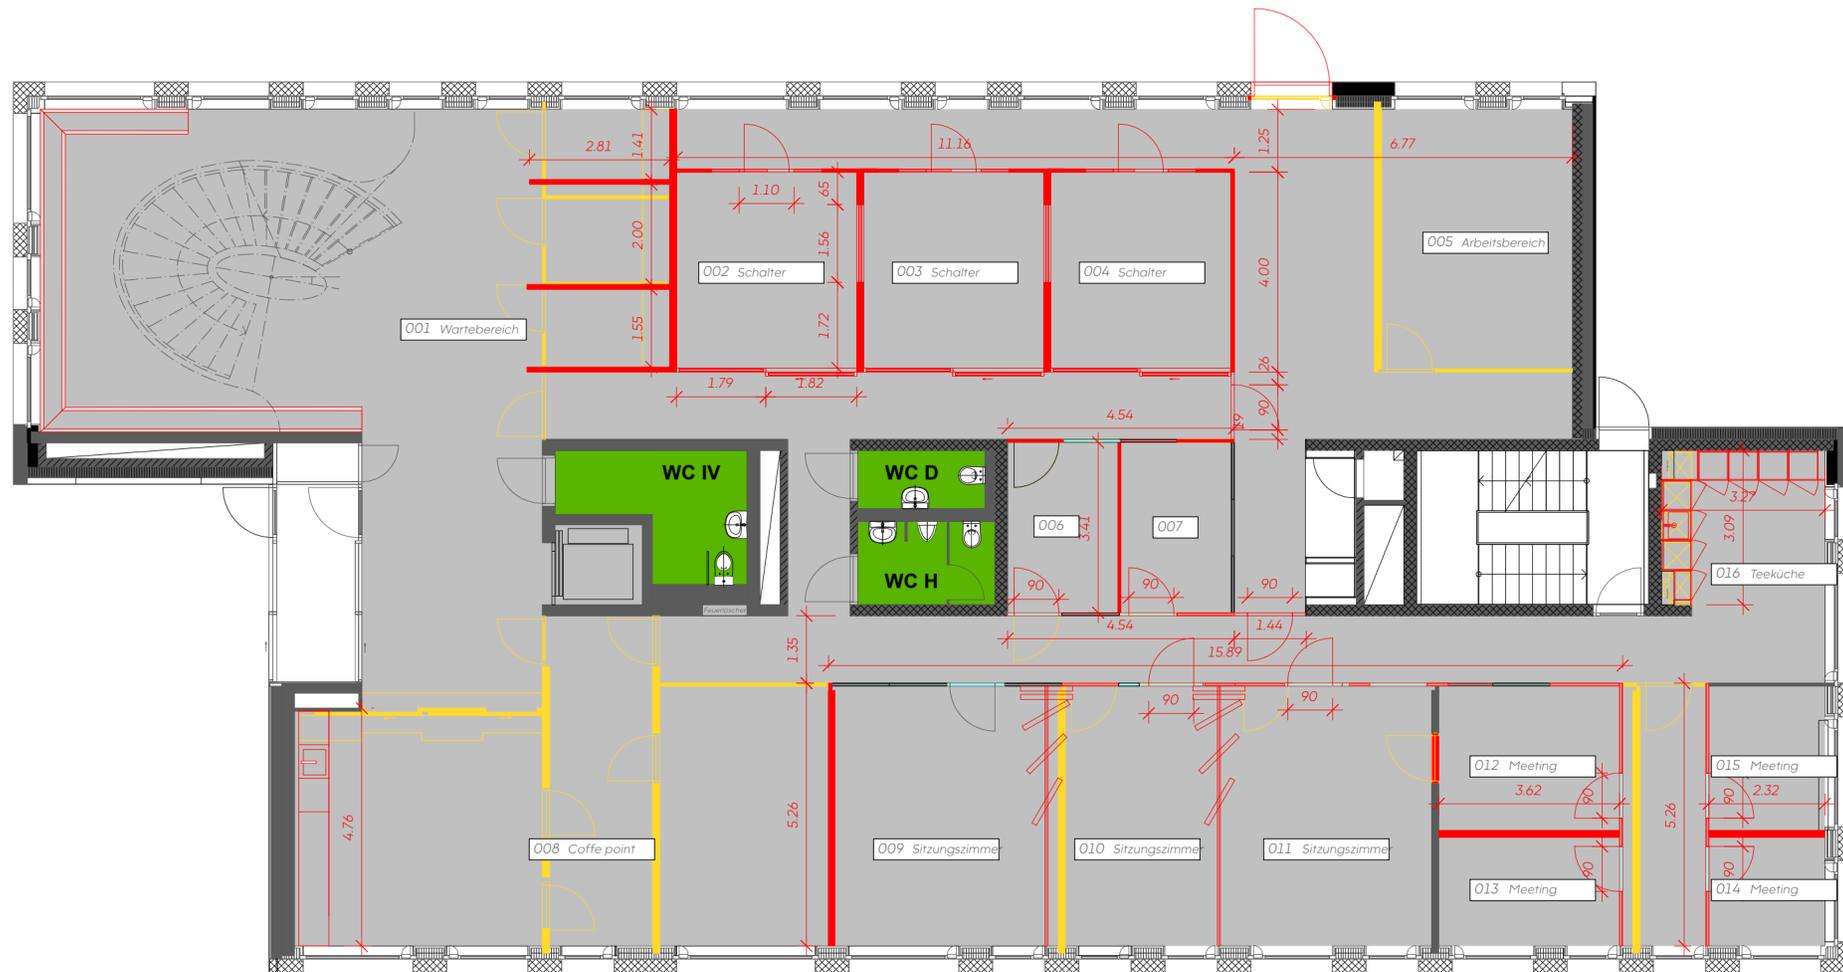

SITUATION

Gemeinde Regensdorf

WITH US!

Plannummer: B.01.0
Planungsphase: Baugesuch

PLANINHALT

Abbruch Neu_EG_Baueingabe

Massstab: 1:100
Format: DIN A2
Gezeichnet: nw
Datum: 09.04.25
REV:

GRUNDEIGENTÜMERIN Datum / Unterschrift: _____
Gemeinde Regensdorf
Watterstrasse 116
8105 Regensdorf

BAUHERRSCHAFT Datum / Unterschrift: _____
Gemeinde Regensdorf
Watterstrasse 116
8105 Regensdorf

INNENARCHITEKTIN Datum / Unterschrift: _____
days with us AG
Grubenstrasse 6
8045 Zürich

LEGENDE


- Abbruch
- Neu
- Bestand

Bezeichnung nach SIA

- AK Aussenkante
- OK Oberkante
- UK Unterkante
- B Boden
- W Wand
- D Decke
- RD Rohdecke
- FD Fertigdecke
- RB Rohboden
- FB Fertigboden
- BR Brüstung
- ST UK Sturz roh
- BE Bodeneinlauf
- BA Bodenablauf

ALLE MASSE SIND AM BAU ZU KONTROLLIEREN, ALLFÄLLIGE UNSTIMMIGKEITEN SIND DER BAULEITUNG SOFORT MITZUTEILEN. DIE PLANUNTERLAGEN WURDEN GEMÄSS MASSAUFNAHME ANGEPASST.

201 Arbeitsbereich 10 Personen BF 117.29m ² RH 2.4m	202 Arbeitslounge 4 Personen BF 25.21m ² RH 2.4m	203 Cafeteria 32 Personen BF 56.50m ² RH 2.4m	204 Workshop 10 Personen BF 48.29m ² RH 2.4m	205 Ruheraum 1 Person BF 7.80m ² RH 2.4m	206 Fokus 6 Personen BF 29.61m ² RH 2.4m
207 Arbeitsbereich 8 Personen BF 52.43m ² RH 2.4m	208 Fokus 4 Personen BF 22.25m ² RH 2.4m	209 Stehmeeting 4 Personen BF 24.33m ² RH 2.4m	210 Stehmeeting 6 Personen BF 17.14m ² RH 2.4m		

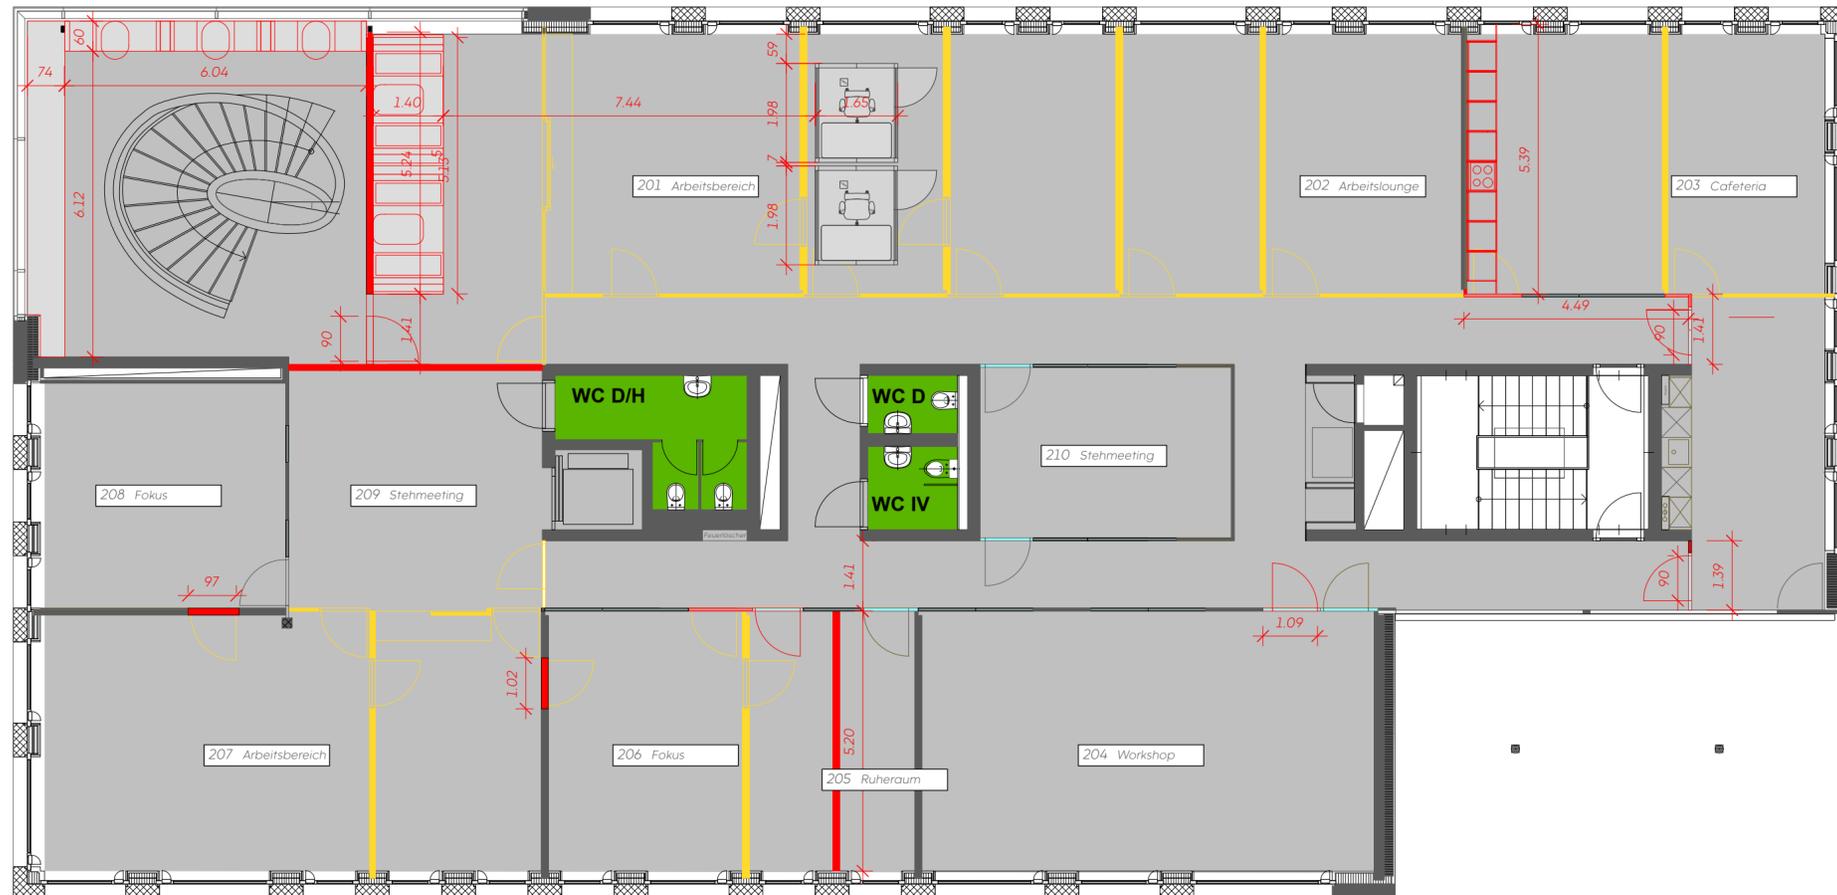

SITUATION

Gemeinde Regensdorf

days WITH US!

Planummer: B.01.2
Planungsphase: Baugesuch

PLANINHALT

Abbruch Neu_2OG_Baueingabe

Massstab: 1:100
Format: DIN A2
Gezeichnet: nw
Datum: 09.04.25
REV

GRUNDEIGENTÜMERIN Datum / Unterschrift: _____
Gemeinde Regensdorf
Watterstrasse 116
8105 Regensdorf

BAUHERRSCHAFT Datum / Unterschrift: _____
Gemeinde Regensdorf
Watterstrasse 116
8105 Regensdorf

INNENARCHITEKTIN Datum / Unterschrift: _____
days with us AG
Grubenstrasse 6
8045 Zürich

LEGENDE

- Abbruch
- Neu
- Bestand

Bezeichnung nach SIA

- AK Aussenkante
- OK Oberkante
- UK Unterkante
- B Boden
- W Wand
- D Decke
- RD Rohdecke
- FD Fertigdecke
- RB Rohboden
- FB Fertigboden
- BR Brüstung
- ST UK Sturz roh
- BE Bodeneinlauf
- BA Bodenablauf

ALLE MASSE SIND AM BAU ZU KONTROLLIEREN. ALLFÄLLIGE UNSTIMMIGKEITEN SIND DER BAULEITUNG SOFORT MITZUTEILEN. DIE PLANUNTERLAGEN WURDEN GEMÄSS MASSAUFNAHME ANGEPASST.