

Vom Gemeinderat am 25. Februar 2019 verabschiedet
zu Händen der Gemeindeversammlung

Teilzonenplan-Änderung Erholungszone Leematten und Wisacher

M 1:5'000

Öffentliche Auflage vom 30. November 2018 bis 08. Februar 2019

Von der Gemeindeversammlung festgesetzt am:
Namens der Gemeindeversammlung

.....
Der Gemeindepräsident

.....
Der Gemeindegemeinderat

Von der Baudirektion genehmigt am:

BDV Nr.:

Legende

Festlegung

Grundnutzung

- | | | |
|--|------|--|
| | W0.8 | Wohnzone W 0.8 |
| | W1.0 | Wohnzone W 1.0 |
| | W1.2 | Wohnzone W 1.2 |
| | W1.5 | Wohnzone W 1.5 |
| | W1.8 | Wohnzone W 1.8 |
| | W2.5 | Wohnzone W 2.5 |
| | I5.0 | Industriezone I 5.0, höchstens mässig störendes Gewerbe zulässig |
| | I5.0 | Industriezone I 5.0, stark störende Betriebe zulässig |
| | OeB | Zone für öffentliche Bauten und Anlagen |
| | Ea | Erholungszone Ea |
| | Eb | Erholungszone Eb |
| | L | Landwirtschaftszone |
| | | Rechtskräftige Gestaltungspläne |
| | | Gestaltungsplanpflicht |


Informationsinhalt

- | | |
|--|-------------------------|
| | Beantragte Festlegungen |
| | Wald |
| | Gewässer |

Lärmempfindlichkeitsstufe

- II
- II
- II
- II
- II
- II
- II
- III
- IV
- II
-
- III

Teiländerung Leematten

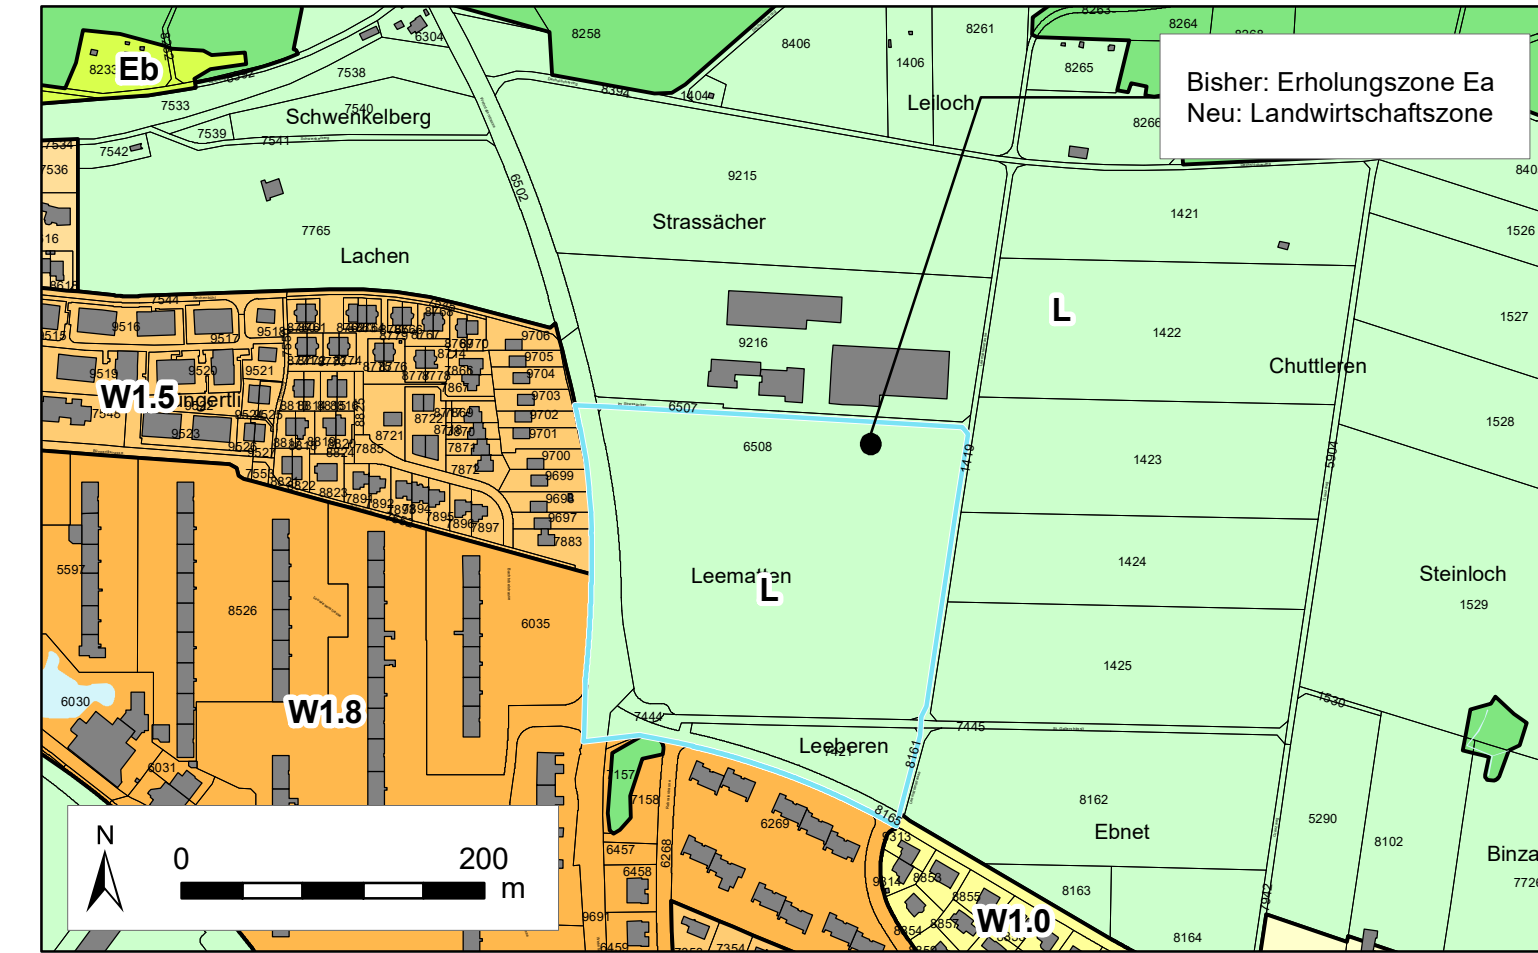

Teiländerung Wisacher

